


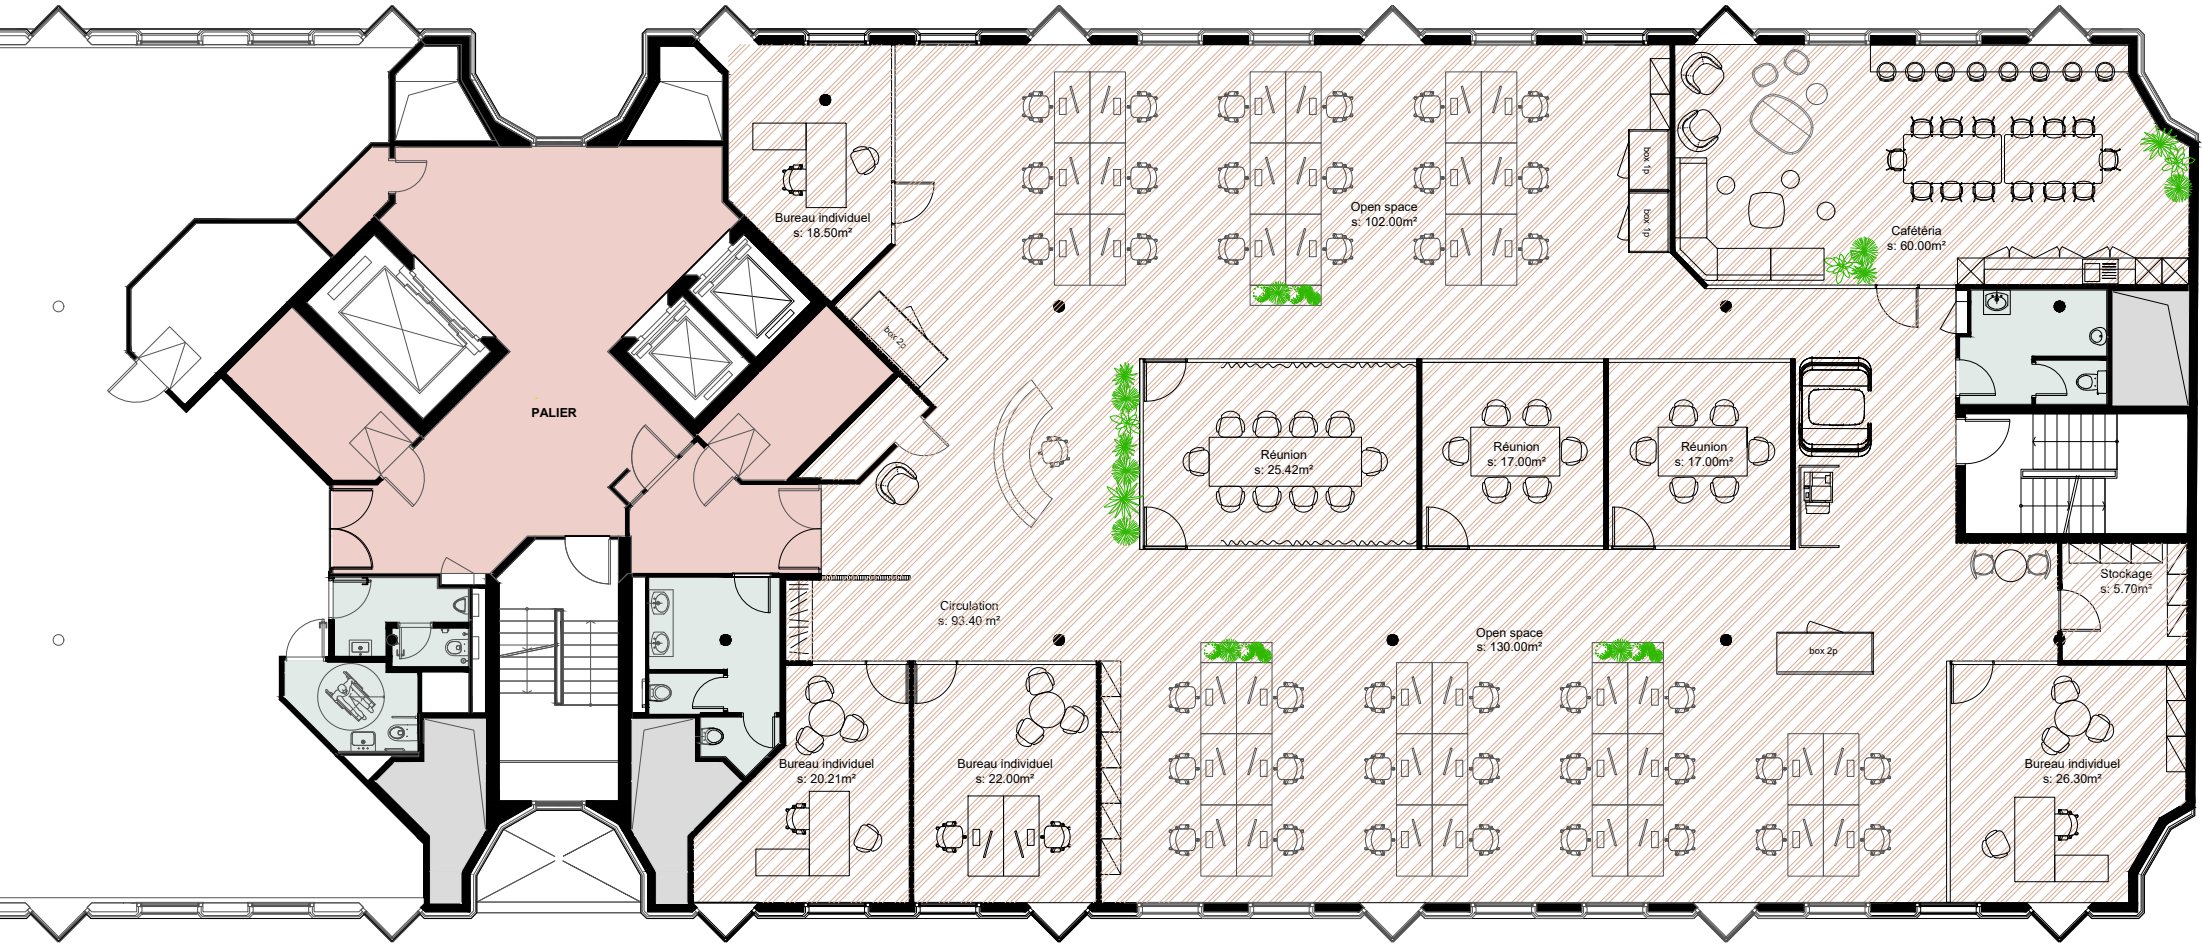

-
- SURFACE BUREAU**
CIRCULATIONS / POSTES DE TRAVAIL /
CONFERENCE / ESPACES COMMUNS / CAFETERIAS_ **584 m2**
-
- SANITAIRES
-
- PALIER ETAGE
-
- TECHNIQUES
-
- ASCENSEURS / ESCALIERS



CHEMIN DE GRANGE COLLOMB 34 - CH 1212 GRAND LANCY - GENEVE

PLAFOND - PLANCHER TECHNIQUE - REVETEMENT DE SOL - MUR MOBILE - CLOISON
AMOVIBLE - MOBILIER DE BUREAU - SOLUTION ACOUSTIQUE
AMENAGEMENT D'INTERIEUR **DEPUIS 1981** CONSEILS & REALISATIONS

Ce plan est dessiné à titre indicatif en accompagnement du chiffrage.
La faisabilité et les dimensions seront à confirmer par un relevé des côtes précis avant validation des plans définitifs.

Projet	Rue de Lausanne 11-19, 1201 GENEVE	
Maître d'Ouvrage	CBRE	AP
Nom du plan	PLAN AMENAGEMENT_ETAGE 07	A3

B	24.02.26			
A	16.02.26			
Indice	Date	Ech	Modifications	