



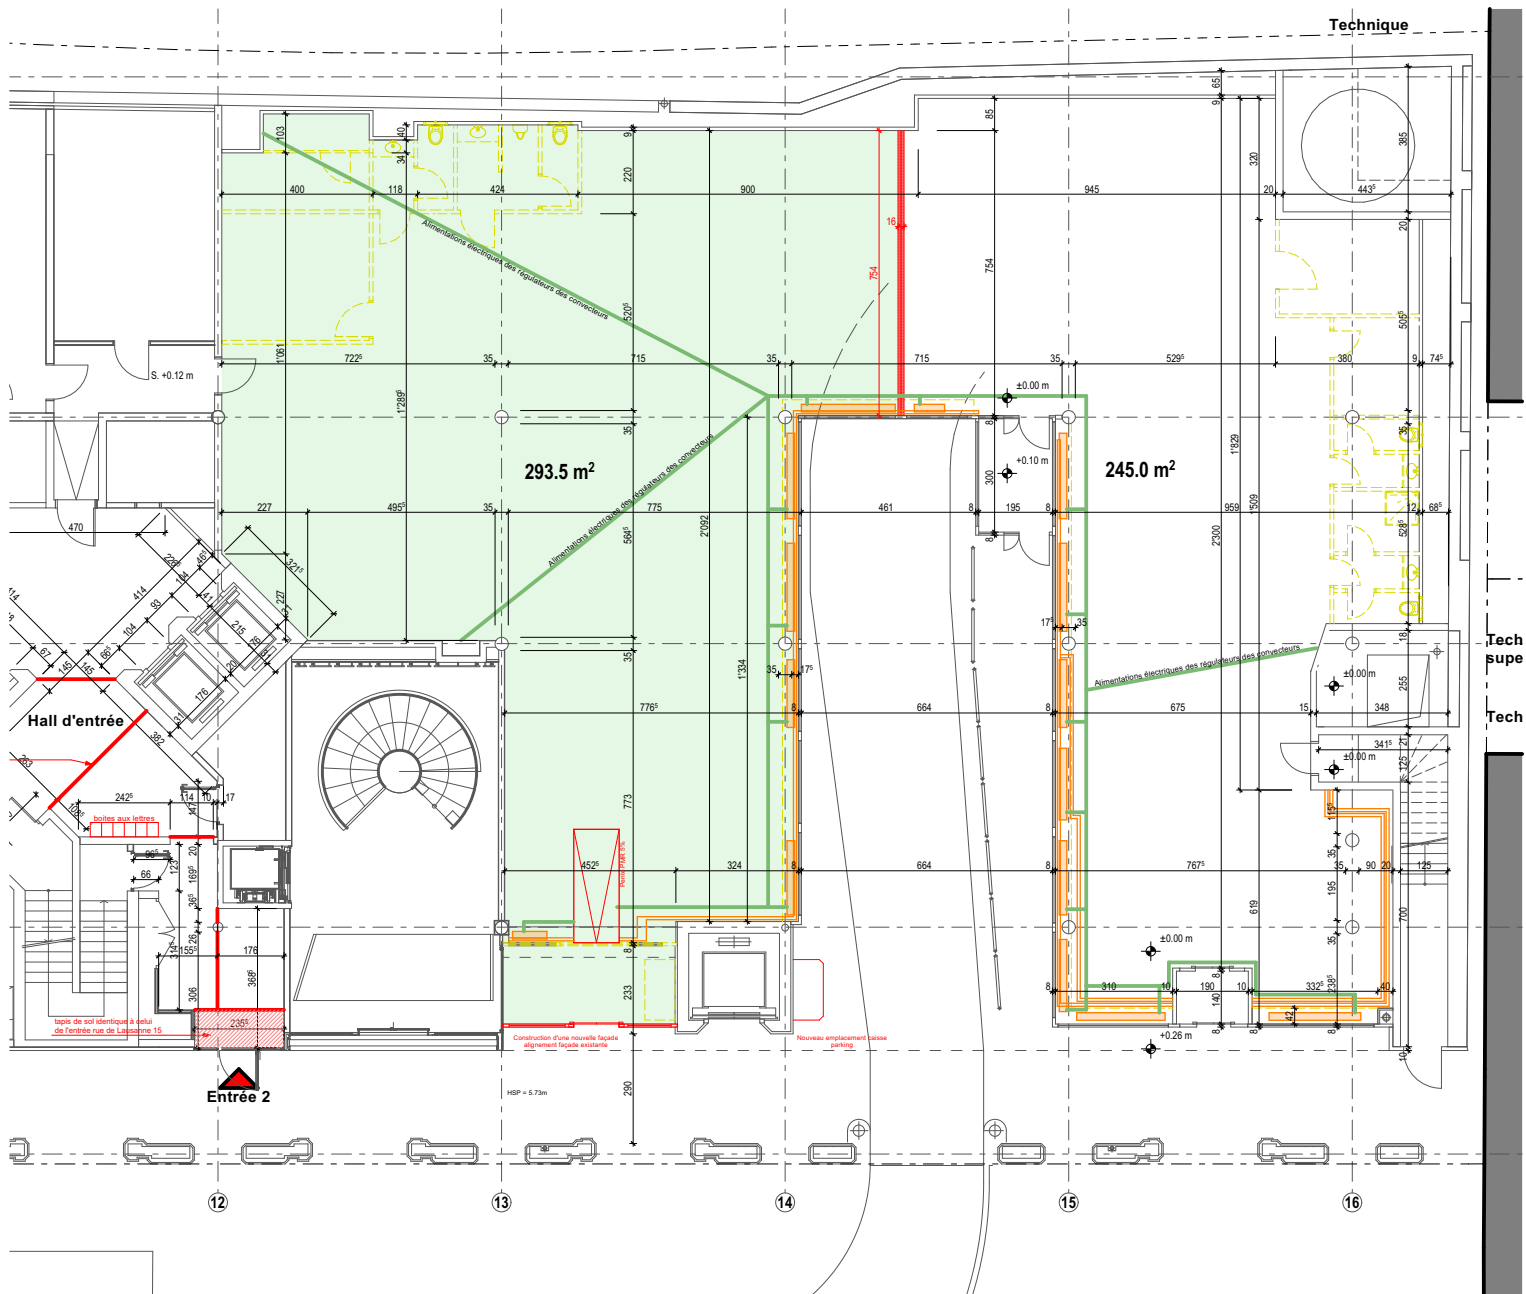


Plan extrait rez-de-chaussée

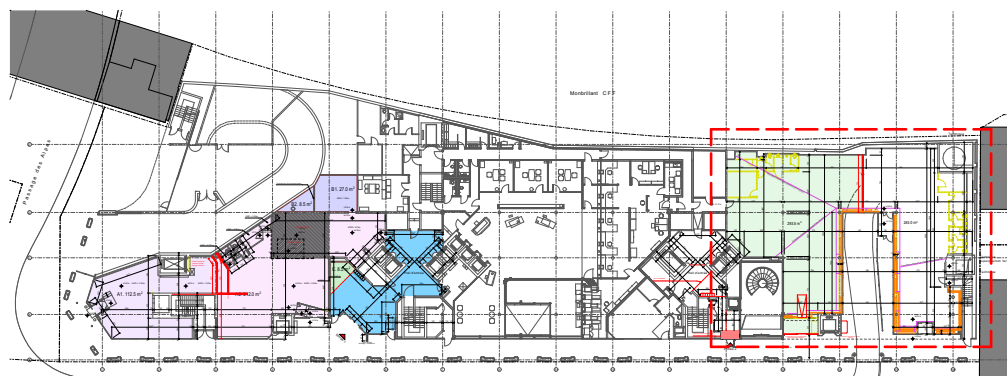

Plan de situation rez-de-chaussée

Ech. : 1/1000ème

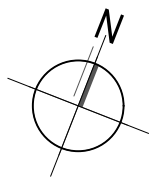

Légende

A construire	
A démolir	
Existant	
Surface arcade	

11-19, Rue de Lausanne - 1201 Genève

rez-de-chaussée

ETUDE

Arcade - Rue de Lausanne

HILTPOLD architectes

Hugues HILTPOLD Architecte EAUG / AGA / SIA
16, rue Vautier - 1227 Carouge / Genève

E: contact@hiltpond-architectes.ch
W: www.hiltpond-architectes.ch

T: + 41 22 827 15 00
F: + 41 22 827 15 11

affaire	plan	échelle	date	modif.
653	E-002I	1:200	31.01.2020 pj	I/14.07.2022 gw

Dénomination fichier plan :

Email projet :